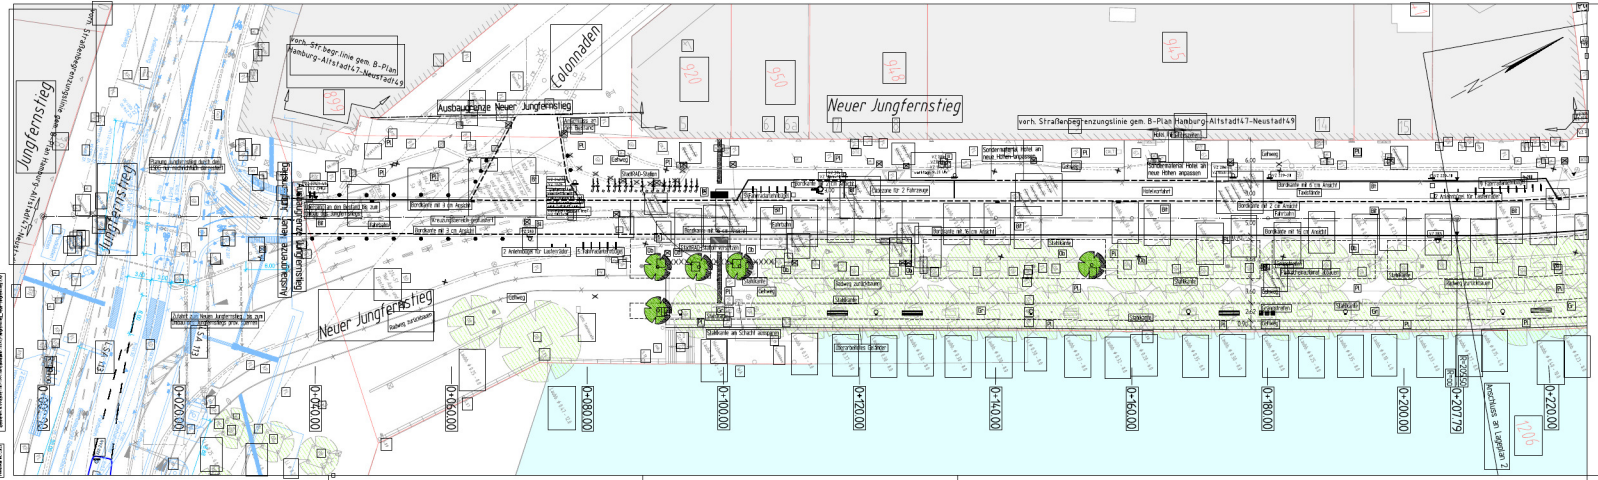
Jungfernstieg
Kolonnaden
Neuer Jungfernstieg
Ausbaugrenze Neuer Jungfernstieg
Ausbaugrenze Jungfernstieg
Park. Str.begr.linie gem. B-Plan Hamburg-Altstadt47-Neustadt49
vorh. Straßenbegrenzungslinie gem. B-Plan Hamburg-Altstadt47-Neustadt49
