


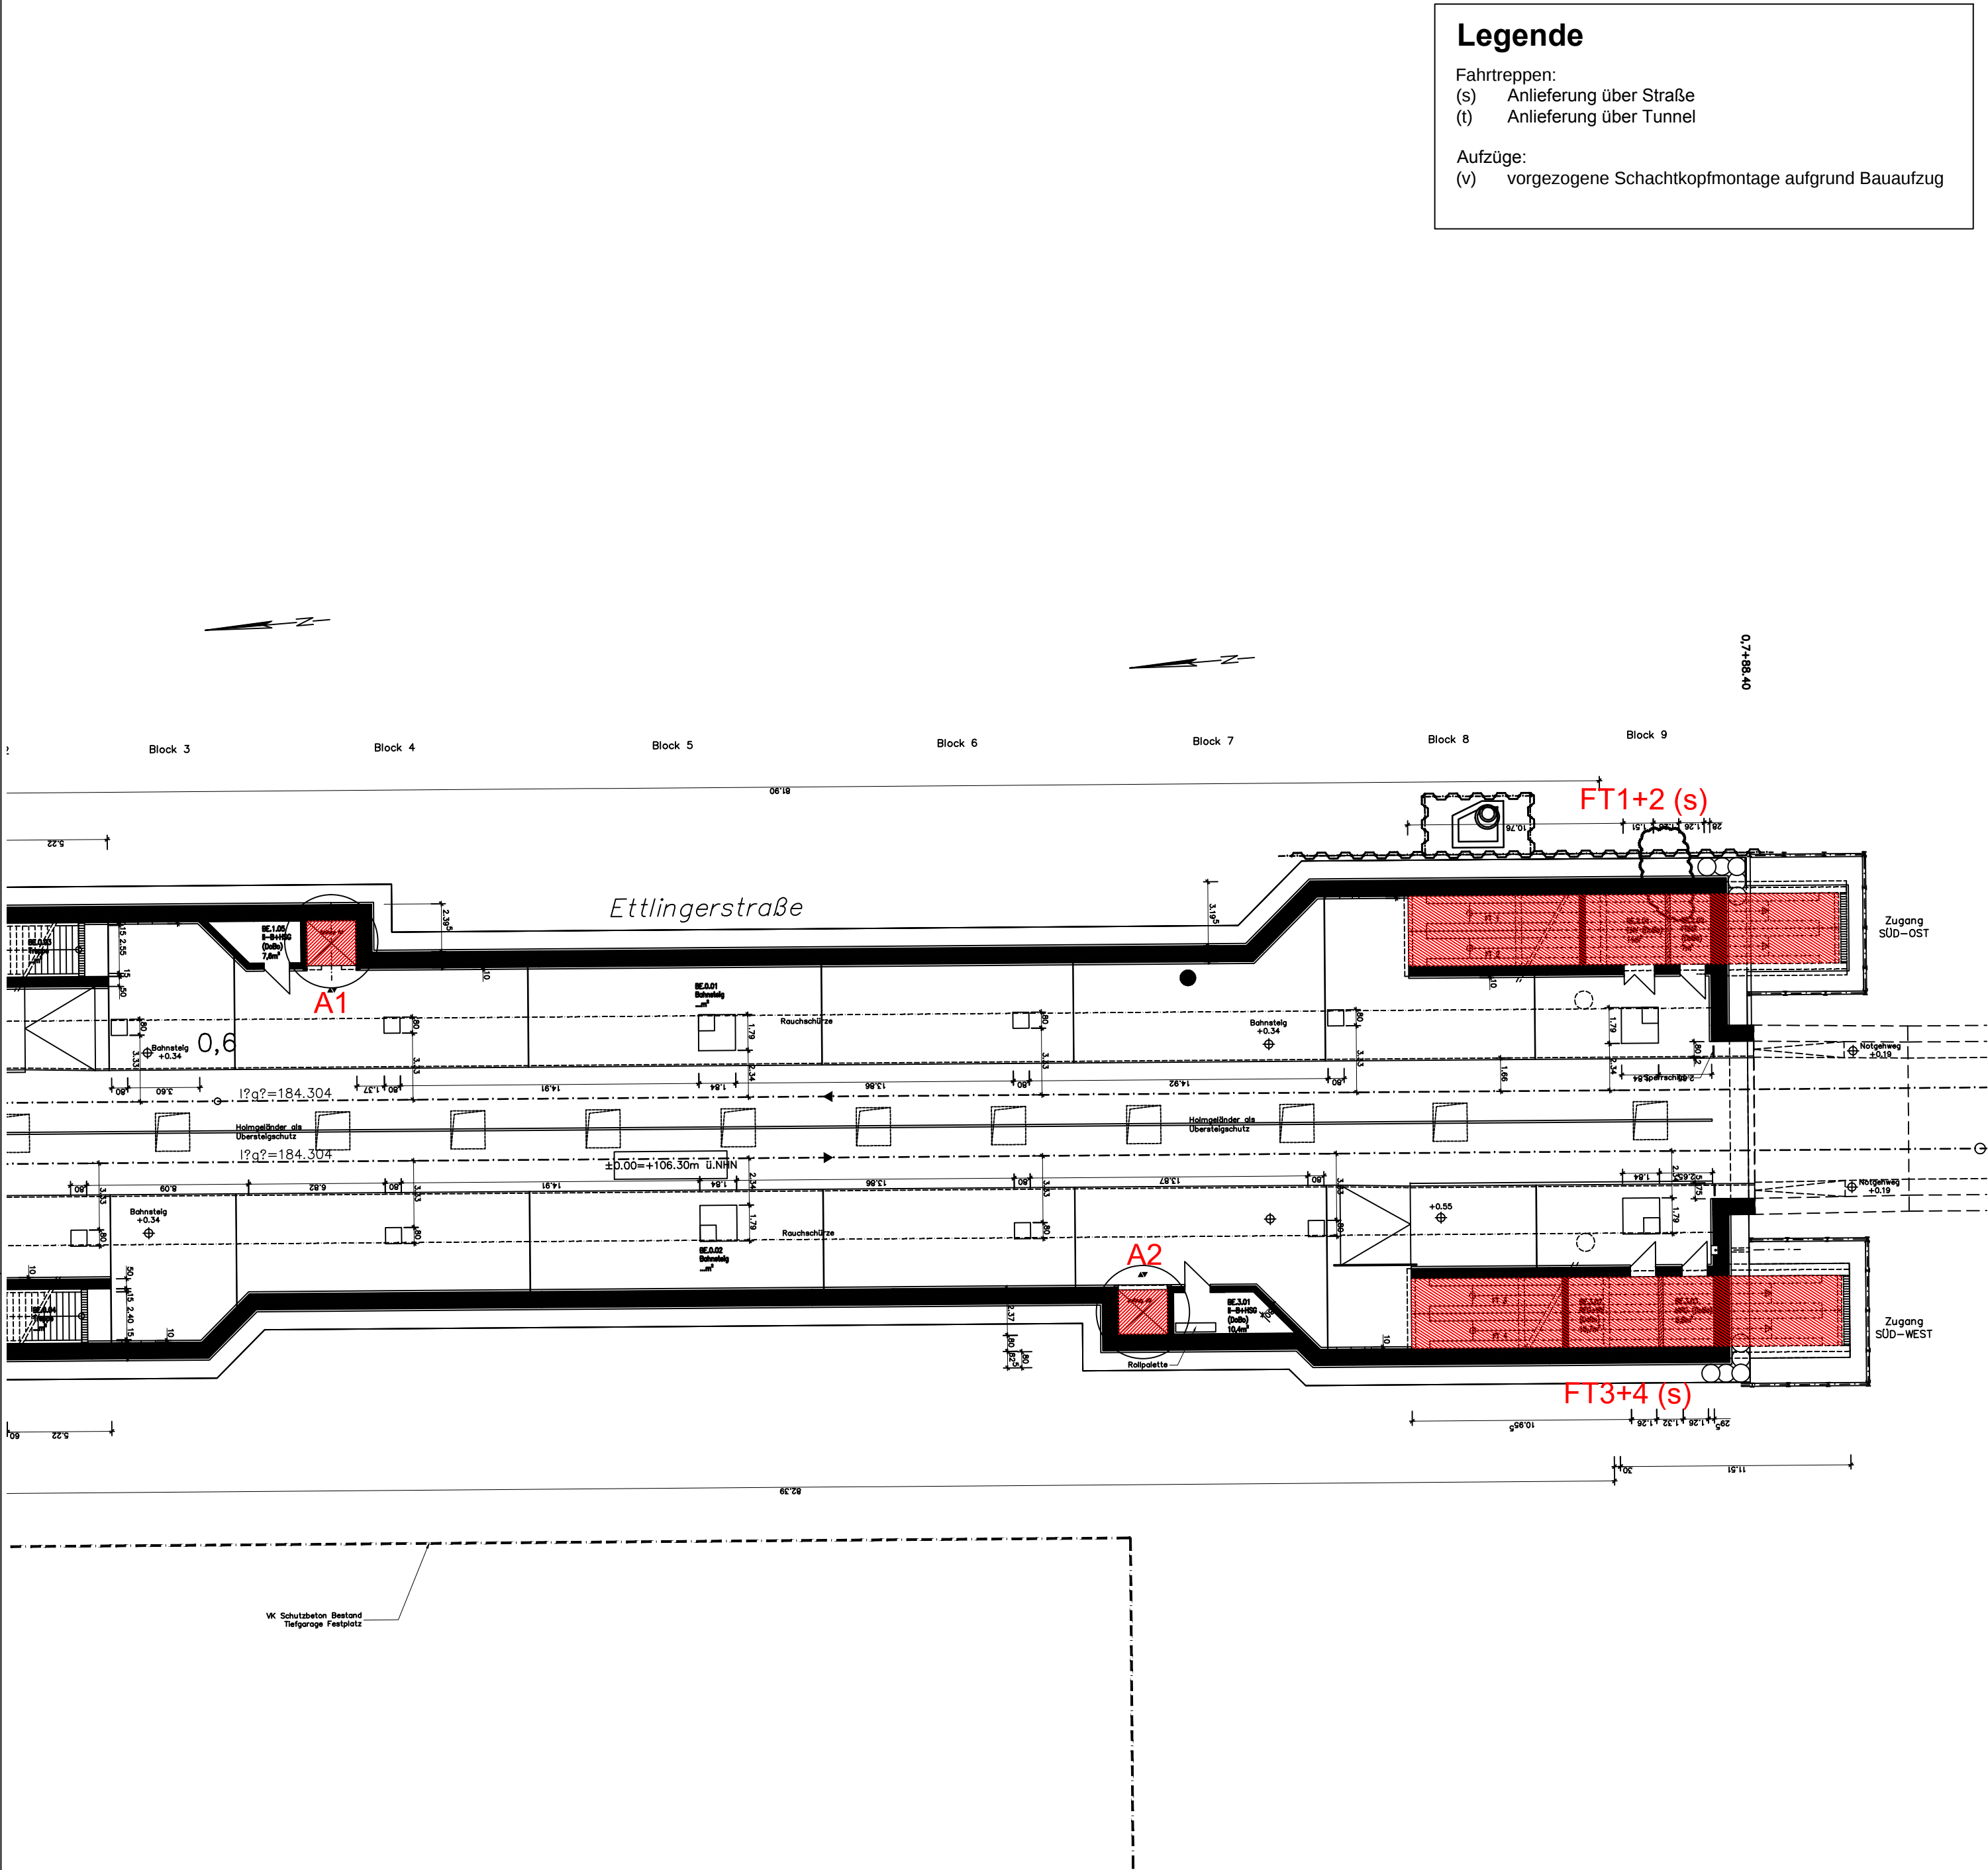


INDEX	Datum	Änderung	Bearbeiter
A	16.05.2014	Vorabzug raus	cs/tp

Höhenbezug: NHN-System

Organisationseinheit	Datum	geprüft/ Unterschrift
-	-	-

SBT	1200	05	860	0299	A	P0
. Ausfertigung						
Für die technische Aufsichtsbehörde:		Zeichnungen mit Index in statischer Hinsicht geprüft:		Zeichnungen mit Index zur Ausführung freigegeben:		
				KASIG		
Ort, Datum		Ort, Datum		Ort, Datum		

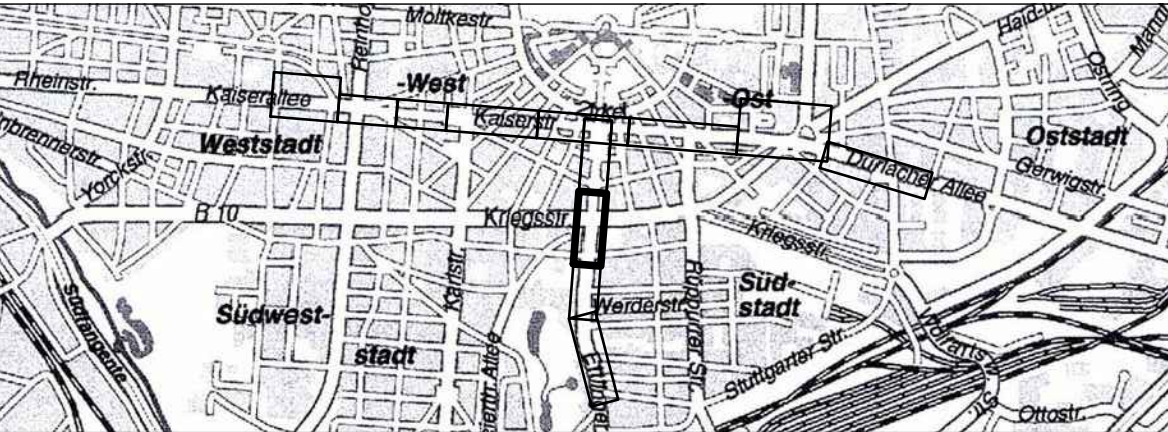

AUSFÜHRUNGSPLANUNG

KASIG Karlsruher Schieneninfrastruktur- Gesellschaft mbH	Verkehrsprojekt Kombilösung Karlsruhe
	Stadtbahntunnel Kaiserstraße mit Südobzweig Ettlinger Straße

Bearbeiter im Auftrag der KASIG - Karlsruher Schieneninfrastruktur-Gesellschaft mbH	
OBERMEYER PLANEN + BERATEN GmbH Hansastraße 40 80686 München Tel.:(089)5799-0 Fax:(089)5799-910	
Bauwerkplanung Stand: 15.05.2009	

SBT	1200	05	860	0299	A	P0
Projektkennung	Bereichs.-Nr.	Bauw.-Nr.	Dok.-Art	Lfd.-Nr.	Index	Status
Datum: 16.05.2013	Bauwerk: Kongresszentrum Bauteil: Aufzugsanlagen und Fahrtreppen Übersichtsplan Ausführungsplanung					Plangröße: DIN A2
Bearb.: am						Maßstäbe: 1: 500
gez.: cs						
gepr.: am						
Unterschrift Projektleiter:			Unterschrift Planungs-koodinator KASIG			